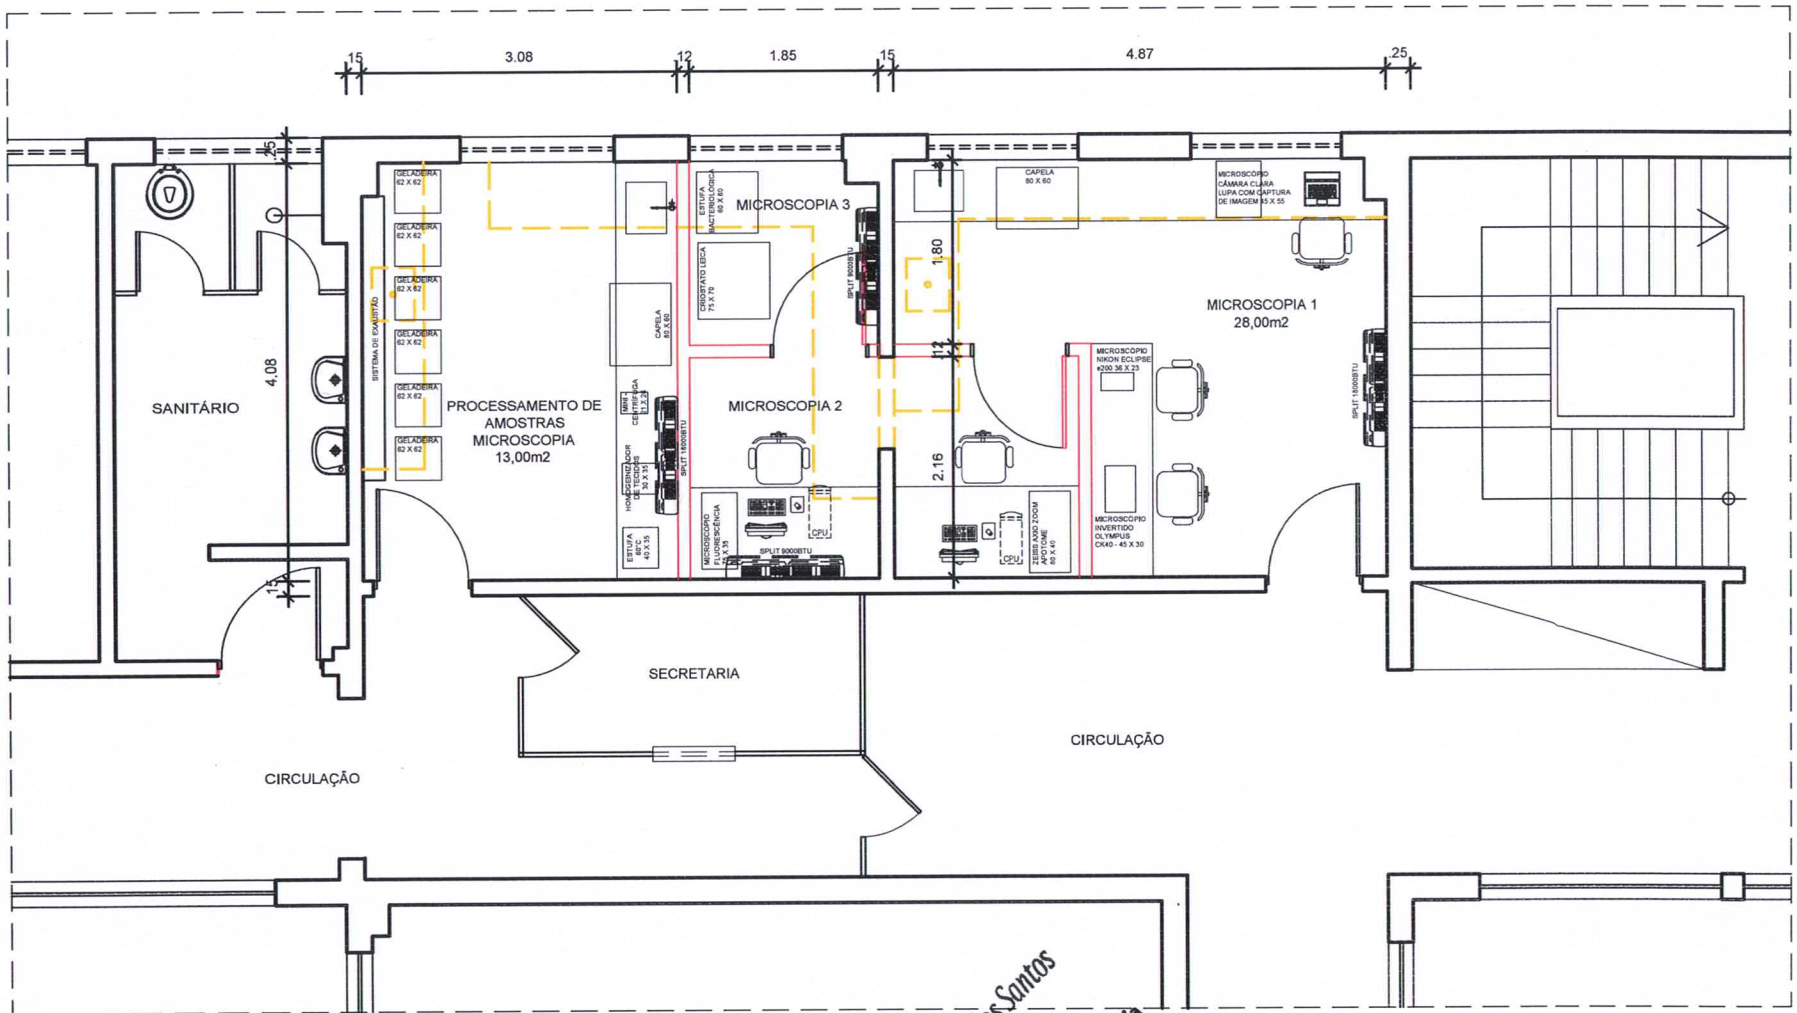

01 PLANTA DO LAYOUT
ESCALA: 1/50

Lusiana B. Pessanha dos Santos
Arquiteta
Matr. 38152-5/ID. 2
Diretora do Depto de Arquitetura e Engenharia

LEGENDA		
A CONSTRUIR	A DEMOLIR	EXISTENTE

UNIVERSIDADE DO ESTADO DO RIO DE JANEIRO
PREFEITURA DOS CAMPI/DAENG

Obra: PAVILHÃO AMÉRICO PIQUET CARNEIRO - 5° ANDAR	Projetado por: Diarq/Daeng
Unidade: FCM - Unidade Multiusuário de Pesquisas Biomédicas Avançadas da UERJ	Prancha: UNICA
Projeto: CROQUI	Escala: 1/50
Assunto: MUDANÇA DE LAYOUT PLANTA BAIXA	Data: 11/07/2024
	Arquiteto: LUSIANA PESSANHA

Arquivo: FCM CR 32